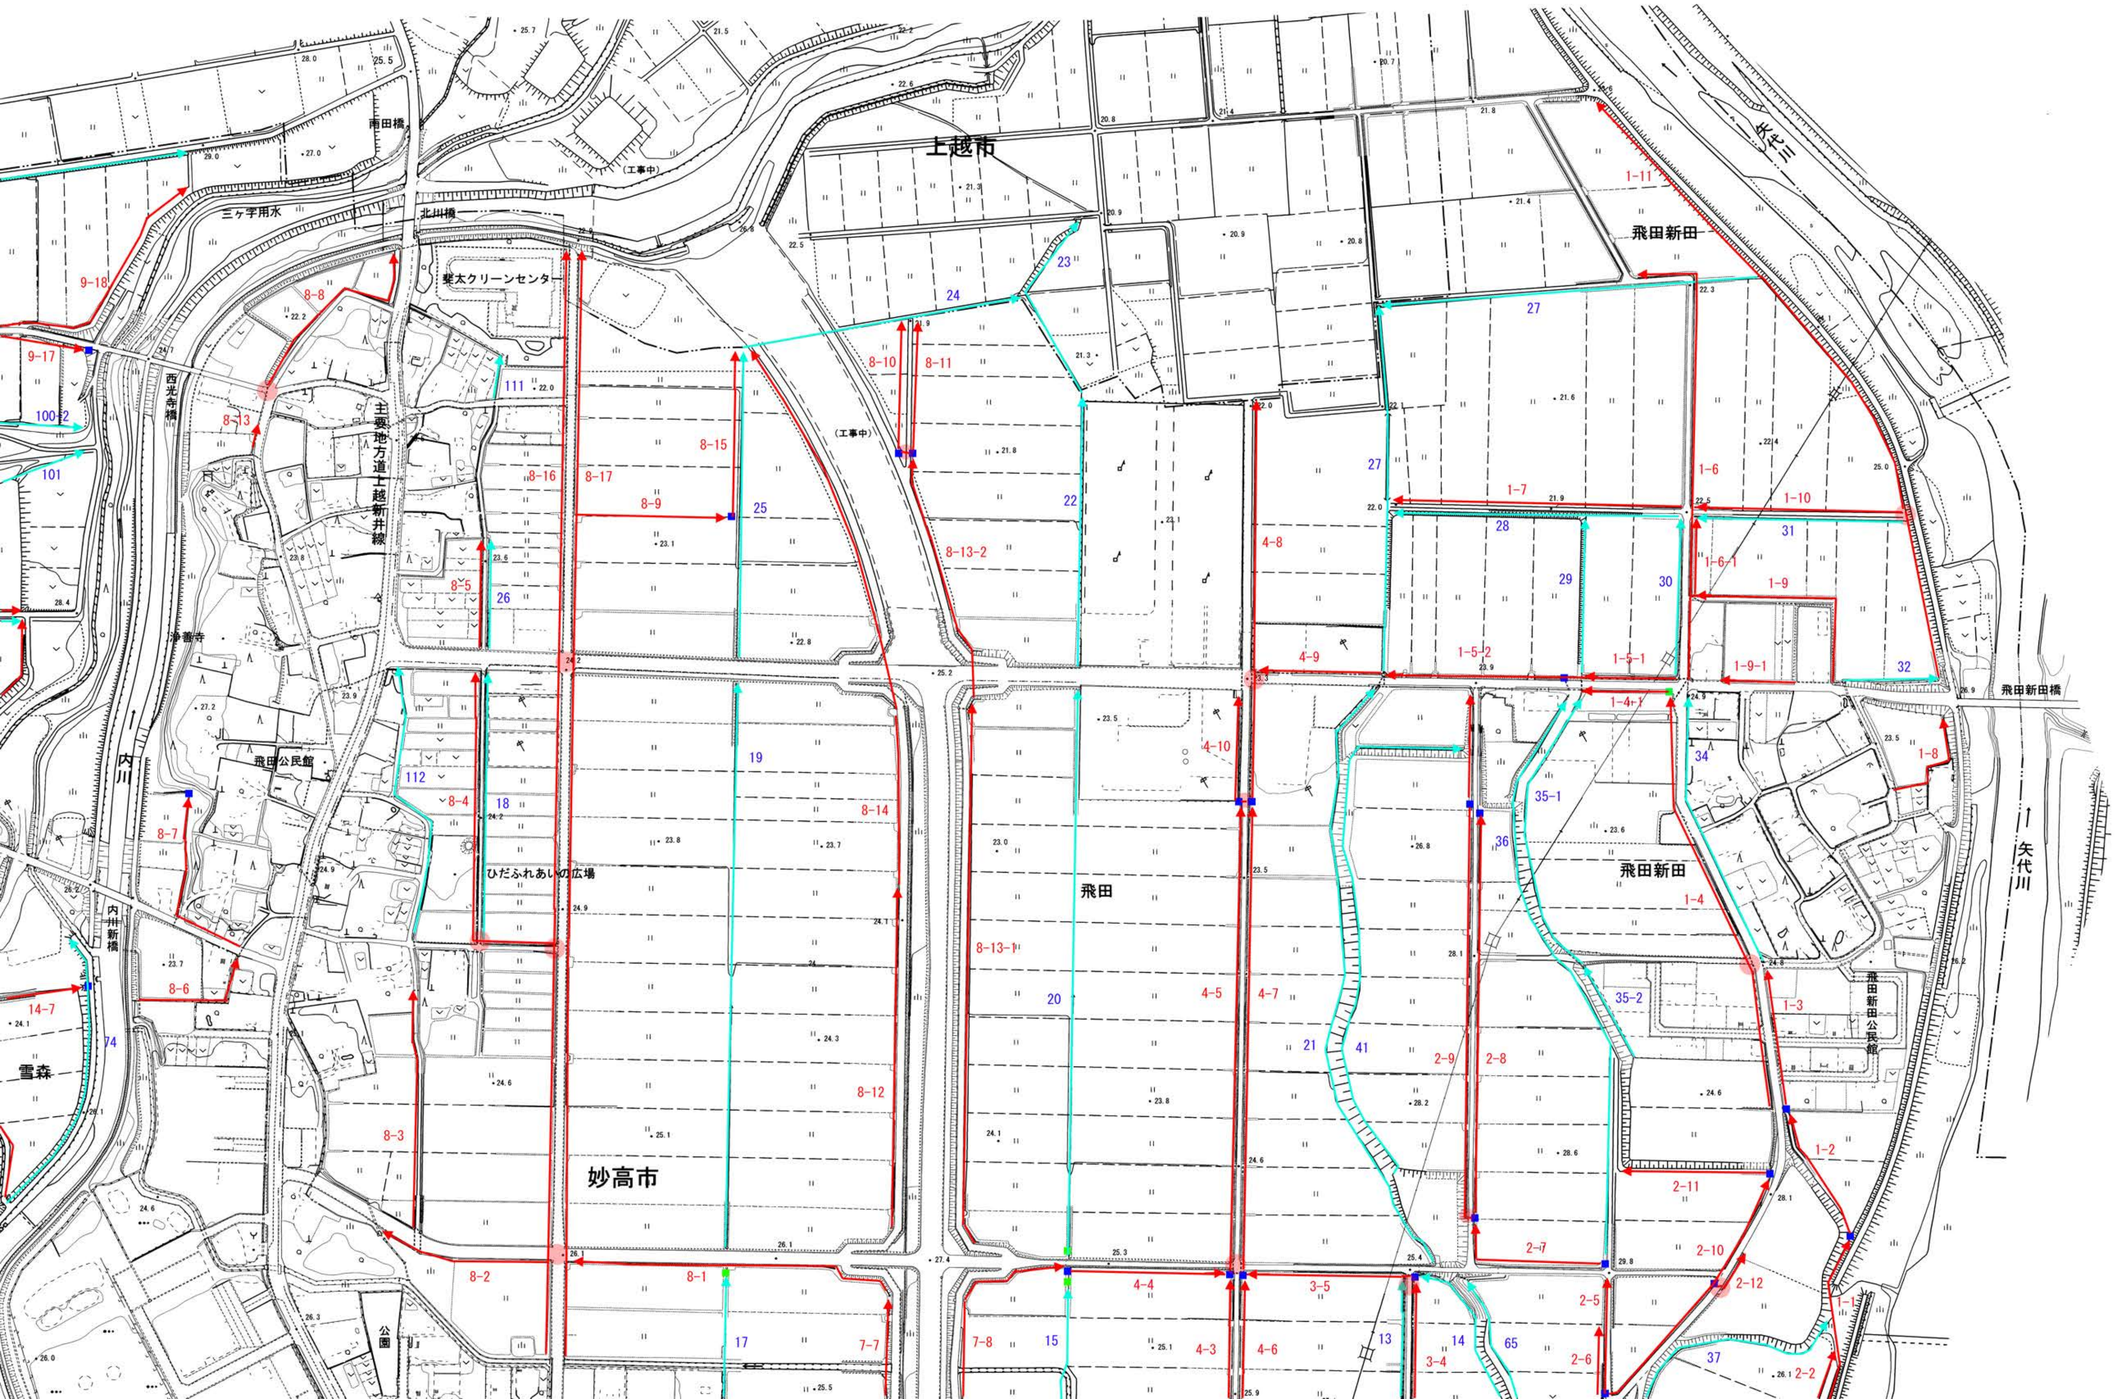

大江口土地改良区

施設台帳　No.2