


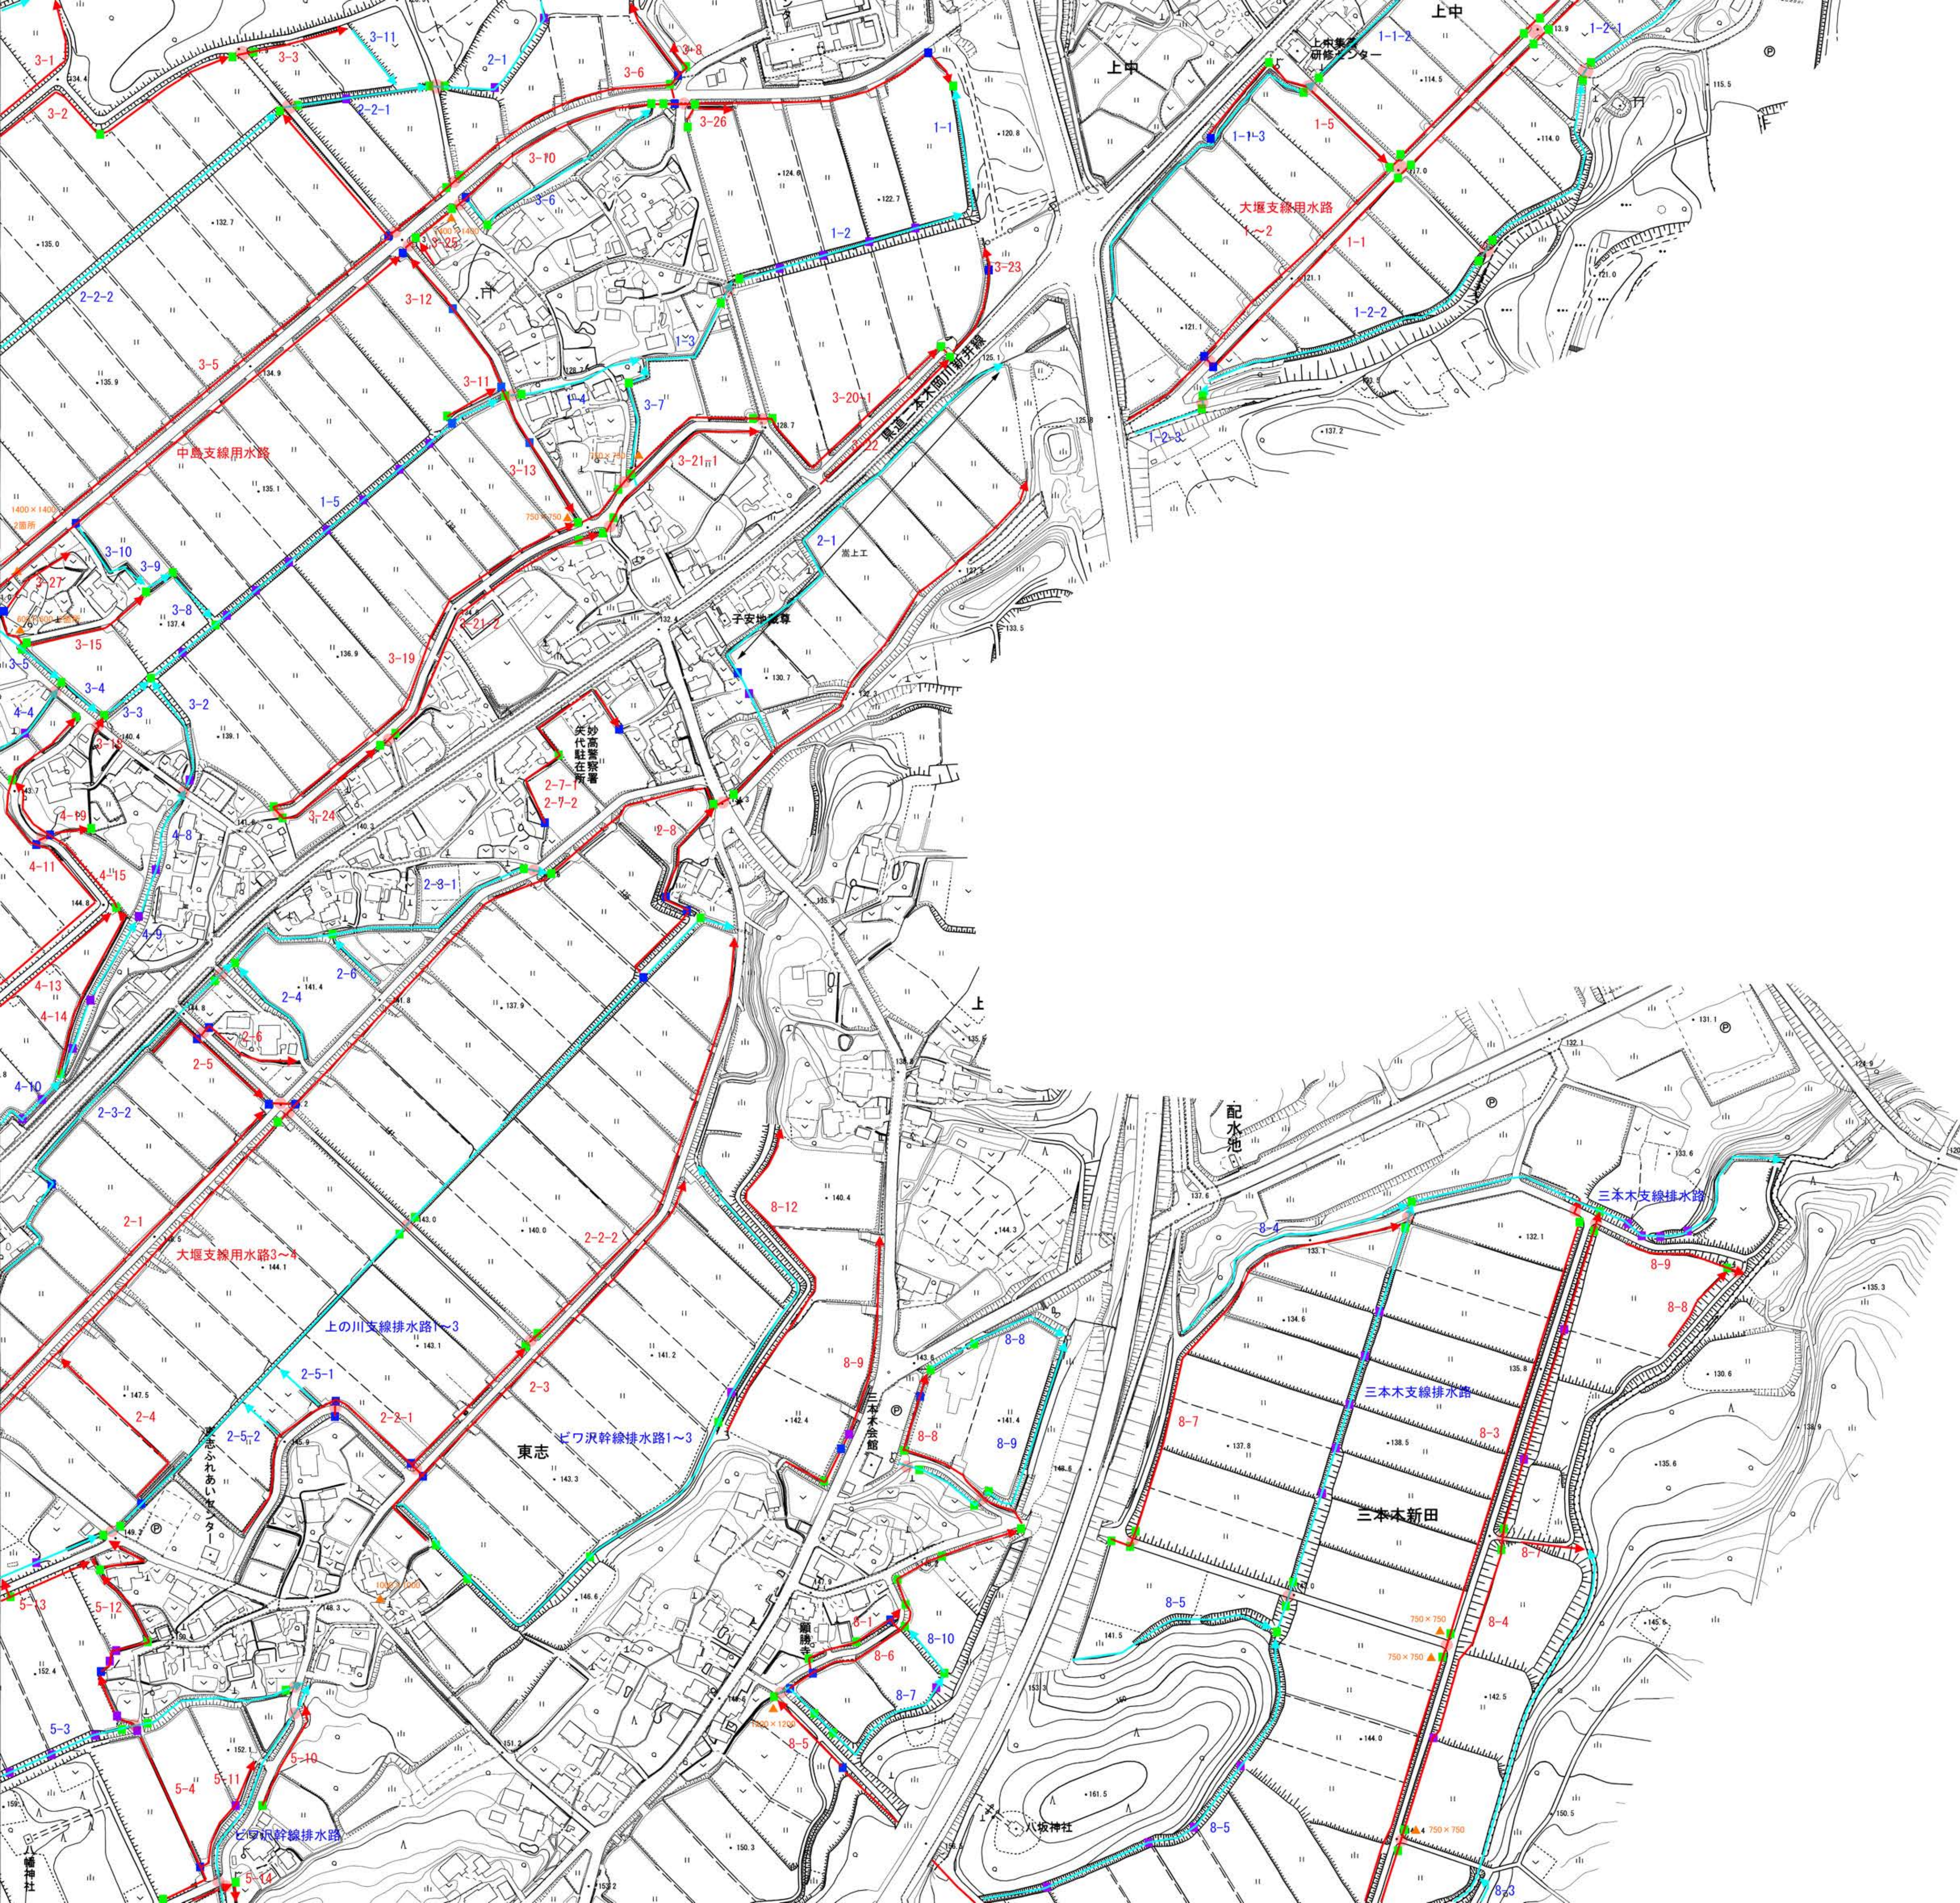

大江口土地改良区
施設台帳 No.16